


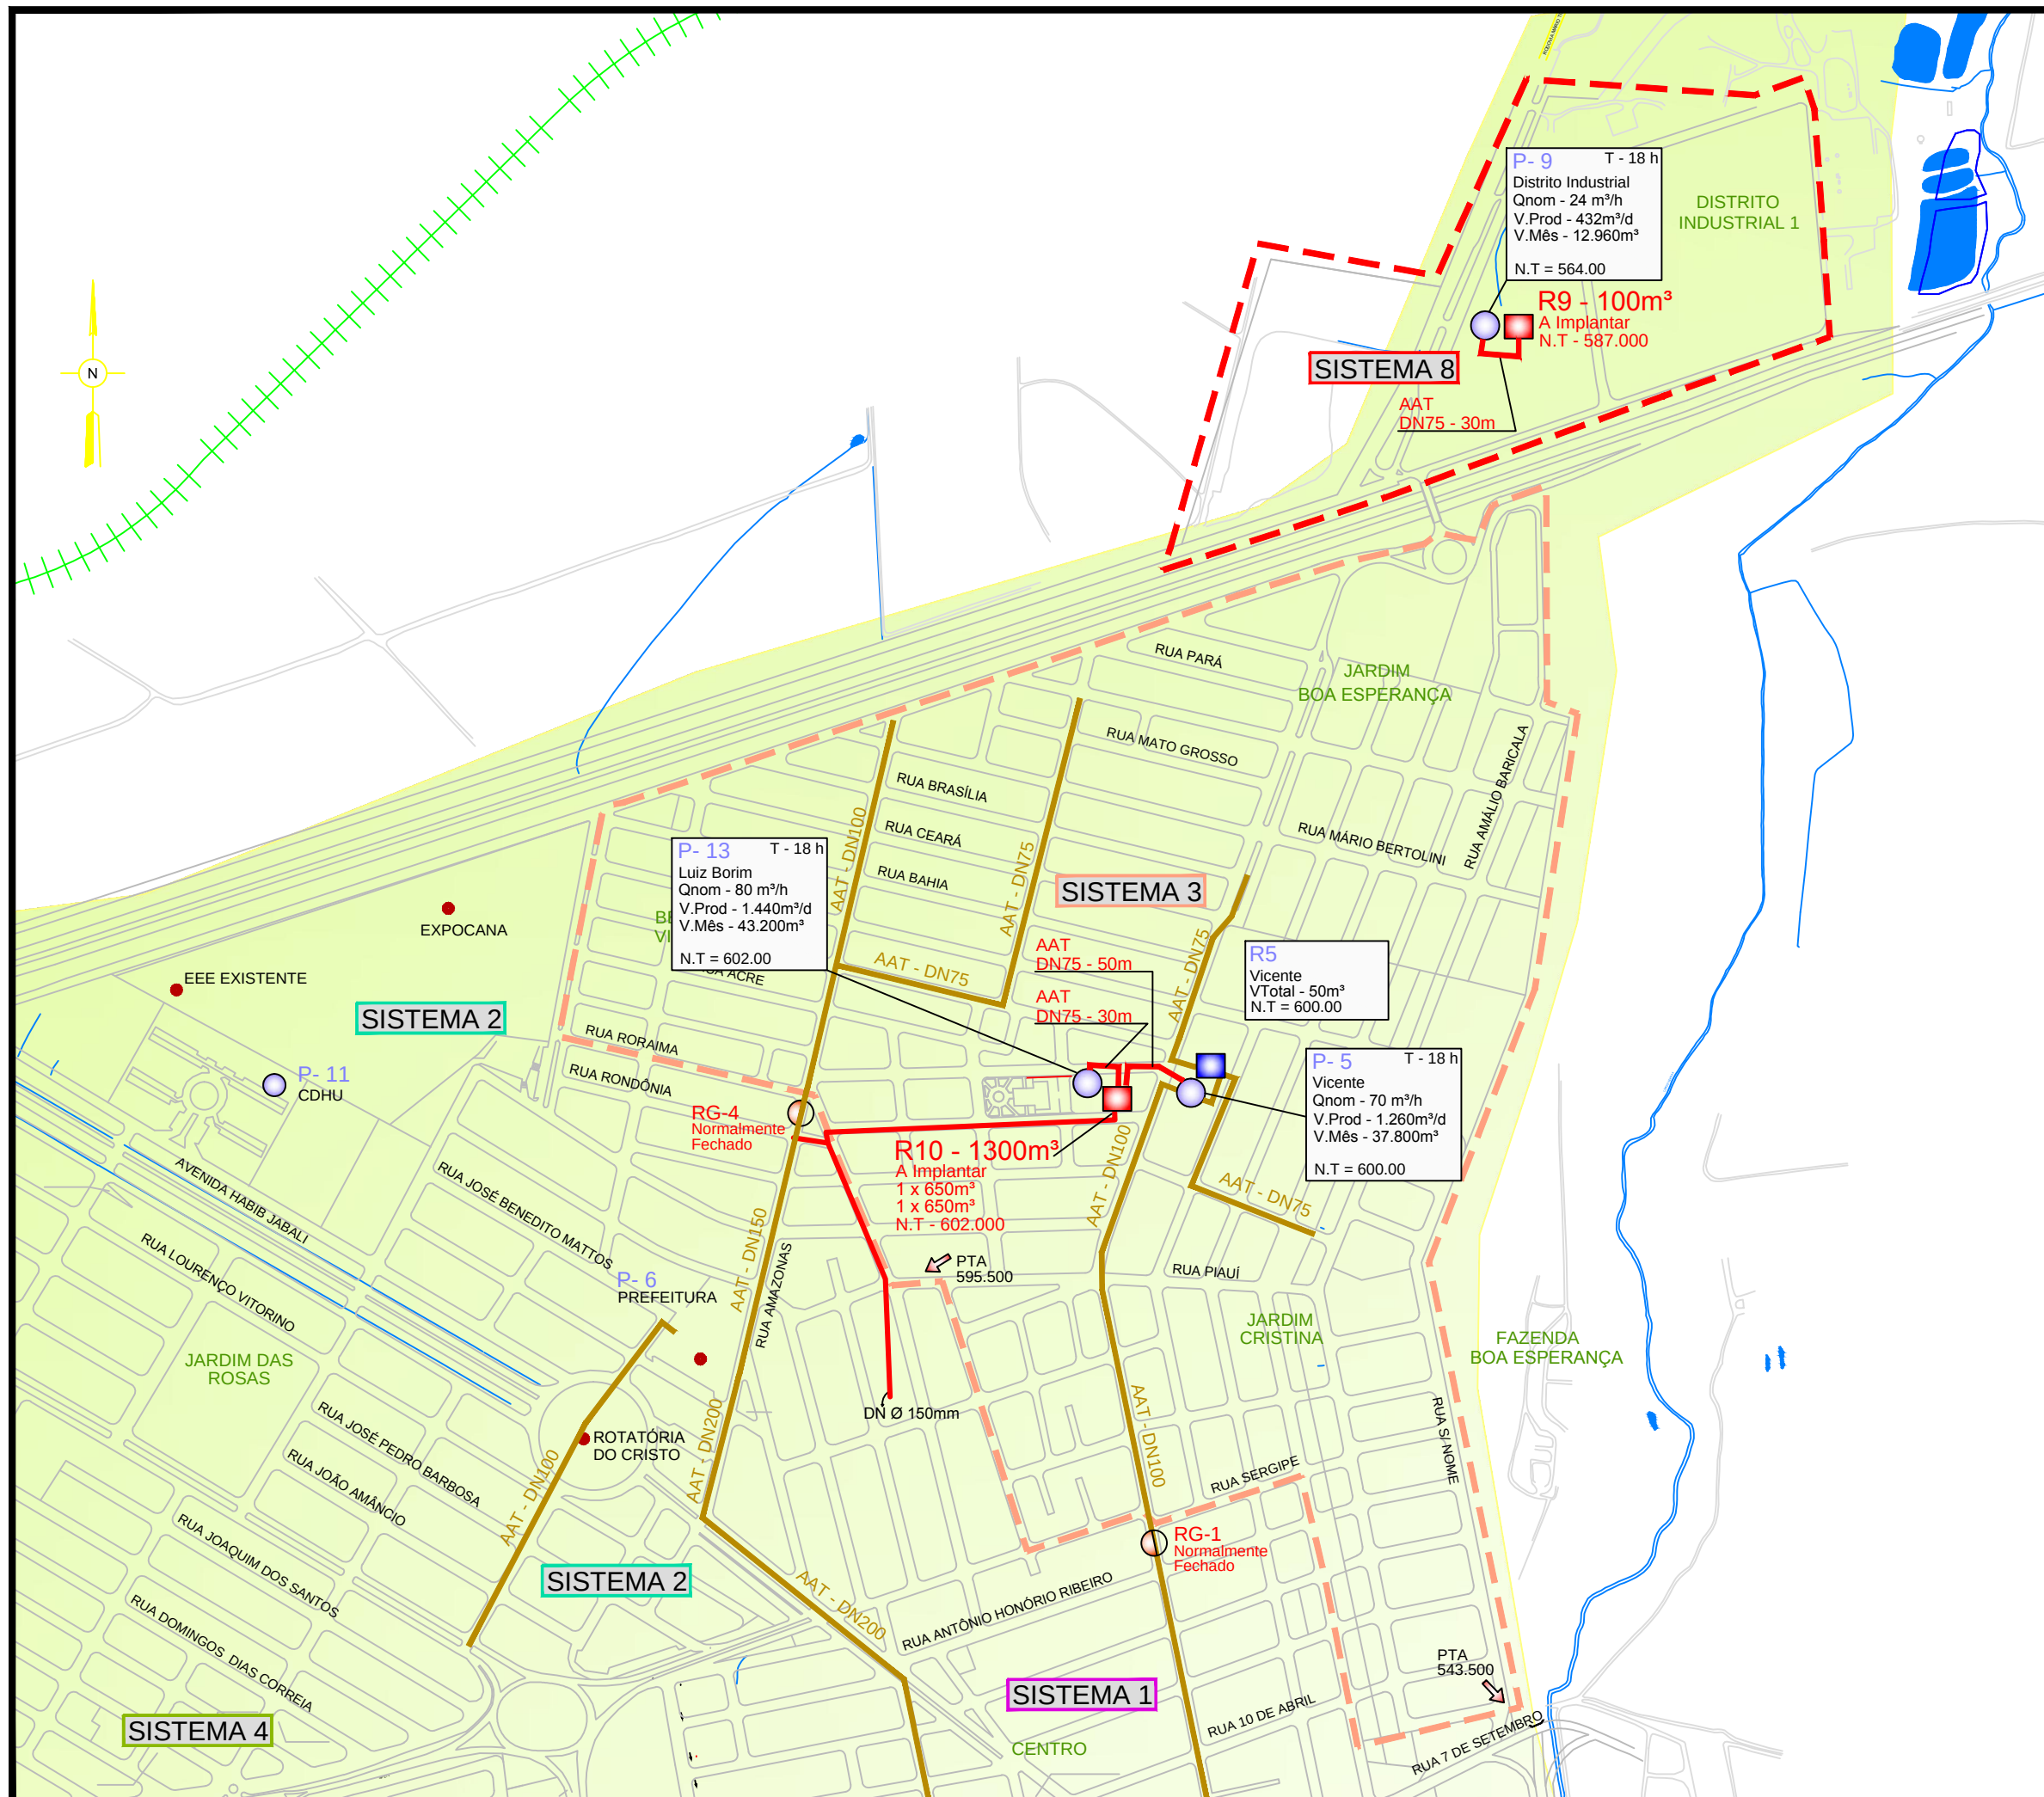

Convenções:

- Poços
- Reservatórios
- Adutoras Existentes a manter.
- Adutoras a Implantar
- Estação Elevatória
- Reservatórios
- Válvulas

GOVERNO DE SERRANA
PLANO MUNICIPAL DE SANEAMENTO BÁSICO

ASSUNTO
ANEXO 19

DATA
JULHO DE 2011

ESCALA
INDICADA

SITUAÇÃO

